

Regione Autonoma Valle d' Aosta  
Région Autonome Vallée d' Aoste

Comune di Pollein

## PIANO REGOLATORE GENERALE

ADEGUAMENTO DEL PRG AL PTP (art. 13 l.r. 06-04-1998, n. 11 e S.E.I.)

## PROGETTO DEFINITIVO

ADEGUATO ALLE MODIFICHE INTRODOTTE DALLA G.R. CON  
DELIBERAZIONE n° 3735 DEL 18/12/2009

Cartografia Prescrittiva

CALSSIFICAZIONE DEGLI EDIFICI  
NELLE SOTTOZONE DI TIPO A

# P4C

## Ae5 – CHEZ BUILLET


Scala 1:1000/1:500

Aprile 2010

Tecnico incaricato  
[ing. Serafino Pallù](#)


collaboratore  
[arch. Michele Saulle](#)

Il Sindaco

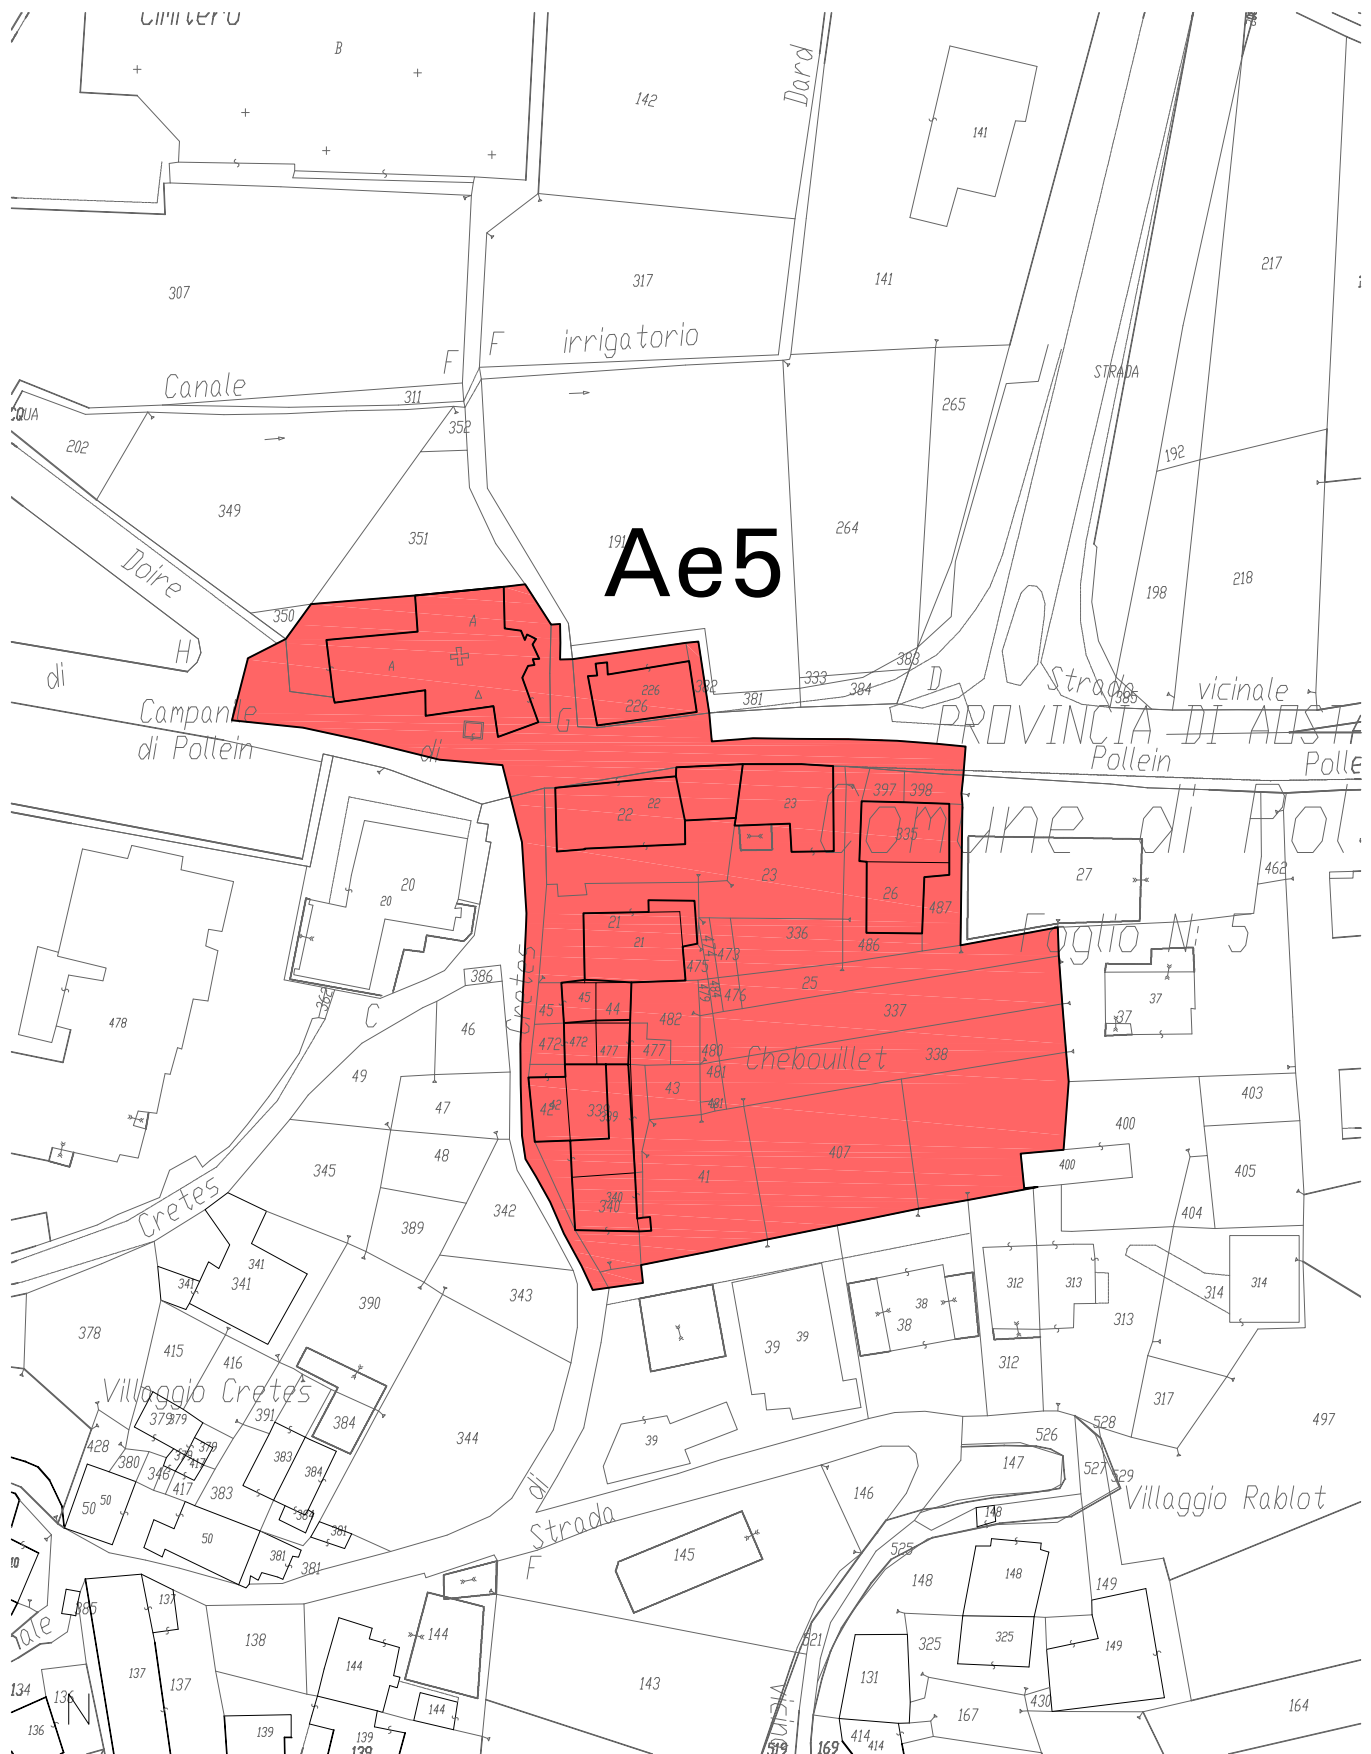

**ZONA Ae5 - CHEZ-BUILLET**

Planimetria su base catastale con  
 individuazione della zona di P.R.G.C.  
 Foglio XII - scala 1:1000

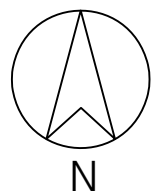




## ZONA Ae5 - CHEZ-BUILLET

Numerazione

Foglio XII - scala 1:500

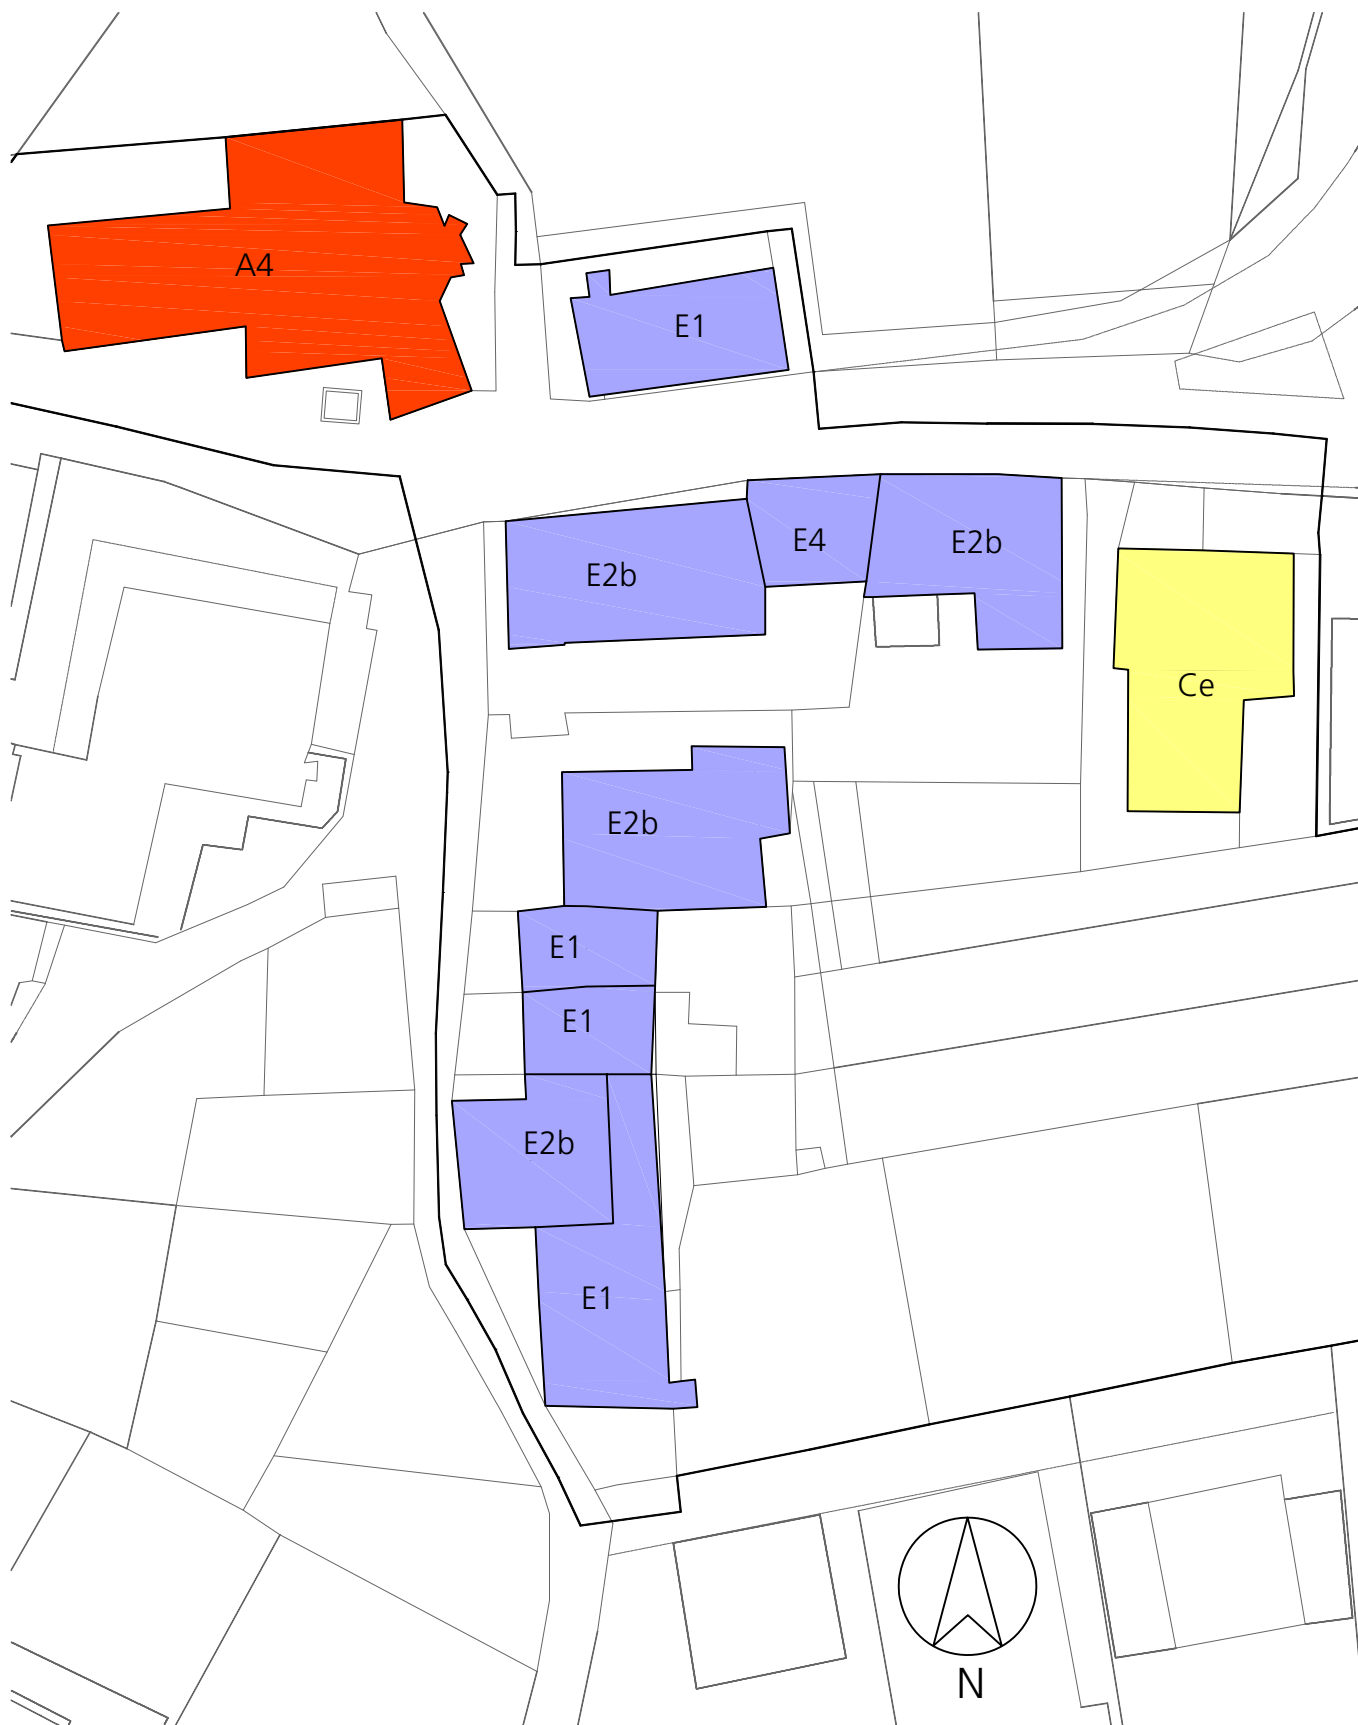

## ZONA Ae5 - CHEZ-BUILLET

Classificazione

Foglio XII - scala 1:500

LOCALITA'  
Chez-Buillet

ZONA P.R.G.C.  
Ae5

INDIVIDUAZIONE EDIFICIO

NR. EDIFICIO

Foglio  
IV

Mappale  
A

1


A4

CLASSIFICAZIONE


Monumento  
Edificio di culto

DATAZIONE EDIFICIO

1685 - Campanile

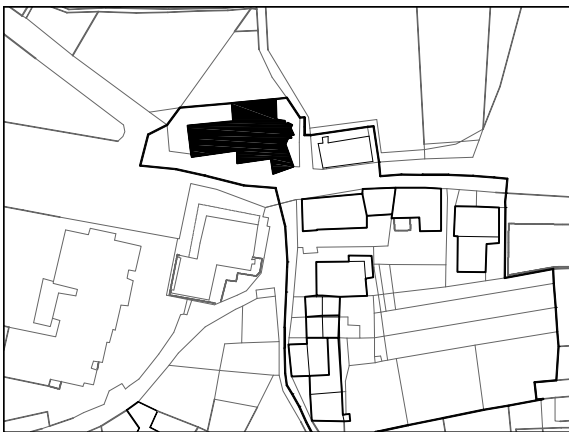

Individuazione edificio

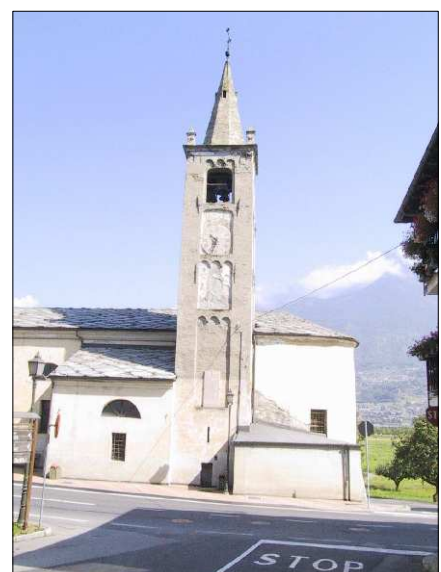

LOCALITA'  
Chez-Buillet

ZONA P.R.G.C.  
Ae5

INDIVIDUAZIONE EDIFICIO

NR. EDIFICIO

Foglio  
XII

Mappale  
226

2

E1

CLASSIFICAZIONE

Edificio non rientrante nelle categorie precedenti  
Edificio inserito nell'ambiente

DATAZIONE EDIFICIO

/



Individuazione edificio



LOCALITA'  
Chez-Buillet

ZONA P.R.G.C.  
Ae5

INDIVIDUAZIONE EDIFICIO

NR. EDIFICIO

Foglio  
XII

Mappale  
22

3

E2b

CLASSIFICAZIONE

Edificio non rientrante nelle categorie precedenti  
Edificio in contrasto con l'ambiente

DATAZIONE EDIFICIO

/



Individuazione edificio



ELEMENTI IN CONTRASTO

Manto di copertura  
Balconi in calcestruzzo  
Ringhiere - ferro  
Intonaco  
Camini

LOCALITA'  
Chez-Buillet

ZONA P.R.G.C.  
Ae5

INDIVIDUAZIONE EDIFICIO

NR. EDIFICIO

Foglio  
XII

Mappale  
22

4

E4

CLASSIFICAZIONE

Edificio non rientrante nelle categorie precedenti  
Basso fabbricato

DATAZIONE EDIFICIO

/



Individuazione edificio





LOCALITA'  
Chez-Buillet

ZONA P.R.G.C.  
Ae5

INDIVIDUAZIONE EDIFICIO

NR. EDIFICIO

Foglio  
XII

Mappale  
23

5

E2b

CLASSIFICAZIONE

DATAZIONE EDIFICIO

Edificio non rientrante nelle categorie precedenti  
Edificio in contrasto con l'ambiente

/



Individuazione edificio



ELEMENTI IN CONTRASTO

Manto di copertura - tegole  
Balconi - calcestruzzo  
Ringhiere - ferro  
Intonaco  
Ante-uniformare  
Camino



LOCALITA'  
Chez-Buillet

ZONA P.R.G.C.  
Ae5

INDIVIDUAZIONE EDIFICIO

NR. EDIFICIO

Foglio  
XII

Mappale  
335, 26

6

Ce

CLASSIFICAZIONE

Edificio di pregio storico, culturale,  
ambientale e architettonico

DATAZIONE EDIFICIO

/



Individuazione edificio



ELEMENTI DI PREGIO

Balconi  
Ringhiere  
Elementi decorativi

ELEMENTI DI CONTRASTO

Balconi e scala esterna - calcestruzzo  
Manto di copertura  
Veranda - lato ovest  
Copertura piano terra - lato est



LOCALITA'  
Chez-Buillet

ZONA P.R.G.C.  
Ae5

INDIVIDUAZIONE EDIFICIO

NR. EDIFICIO

Foglio  
XII

Mappale  
21

7

E2b

CLASSIFICAZIONE

DATAZIONE EDIFICIO

Edificio non rientrante nelle categorie precedenti  
Edificio in contrasto con l'ambiente

/



Individuazione edificio



ELEMENTI IN CONTRASTO

Balconi - calcestruzzo

Ante

Scala esterna - lato nord

Elementi di finitura



LOCALITA'  
Chez-Buillet

ZONA P.R.G.C.  
Ae5

INDIVIDUAZIONE EDIFICIO

NR. EDIFICIO

Foglio  
XII

Mappale  
44, 45

8

E1

CLASSIFICAZIONE

Edificio non rientrante nelle categorie precedenti  
Edificio inserito nell'ambiente

DATAZIONE EDIFICIO

/



Individuazione edificio



ELEMENTI IN CONTRASTO

Balconi - calcestruzzo  
Scala esterna - finiture

LOCALITA'  
Chez-Buillet

ZONA P.R.G.C.  
Ae5

INDIVIDUAZIONE EDIFICIO

NR. EDIFICIO

Foglio  
XII

Mappale  
472, 477

9

E1

CLASSIFICAZIONE

Edificio non rientrante nelle categorie precedenti  
Edificio inserito nell'ambiente

DATAZIONE EDIFICIO

/



Individuazione edificio



ELEMENTI IN CONTRASTO

Balconi e scala esterna - calcestruzzo  
Elementi di finitura

LOCALITA'  
Chez-Buillet

ZONA P.R.G.C.  
Ae5

INDIVIDUAZIONE EDIFICIO

NR. EDIFICIO

Foglio  
XII

Mappale  
42, 339

10

E2b

CLASSIFICAZIONE

Edificio non rientrante nelle categorie precedenti  
Edificio in contrasto con l'ambiente

DATAZIONE EDIFICIO

/



Individuazione edificio



ELEMENTI IN CONTRASTO

Manto di copertura  
Balconi e scala esterna - calcestruzzo



LOCALITA'  
Chez-Buillet

ZONA P.R.G.C.  
Ae5

INDIVIDUAZIONE EDIFICIO

NR. EDIFICIO

Foglio  
XII

Mappale  
339, 340

11

E1

CLASSIFICAZIONE

Edificio non rientrante nelle categorie precedenti  
Edificio inserito nell'ambiente

DATAZIONE EDIFICIO

/



Individuazione edificio

