

Regione Autonoma Valle d' Aosta  
Région Autonome Vallée d' Aoste

Comune di Pollein

## PIANO REGOLATORE GENERALE

ADEGUAMENTO DEL PRG AL PTP (art. 13 l.r. 06-04-1998, n. 11 e S.E.I.)

## PROGETTO DEFINITIVO

ADEGUATO ALLE MODIFICHE INTRODOTTE DALLA G.R. CON  
DELIBERAZIONE n° 3735 DEL 18/12/2009

Cartografia Prescrittiva

CALSSIFICAZIONE DEGLI EDIFICI  
NELLE SOTTOZONE DI TIPO A

# P4C

## Ae7 – TARENCAN

Scala 1:1000/1:500

Aprile 2010

Tecnico incaricato  
[ing. Serafino Pallù](#)

collaboratore  
[arch. Michele Saulle](#)

Il Sindaco



## ZONA Ae7 - THARENÇAN

Planimetria su base catastale con  
 individuazione della zona di P.R.G.C.  
 Foglio IX - scala 1:1000






## ZONA Ae7 - THARENÇAN

Numerazione

Foglio IX - scala 1:500

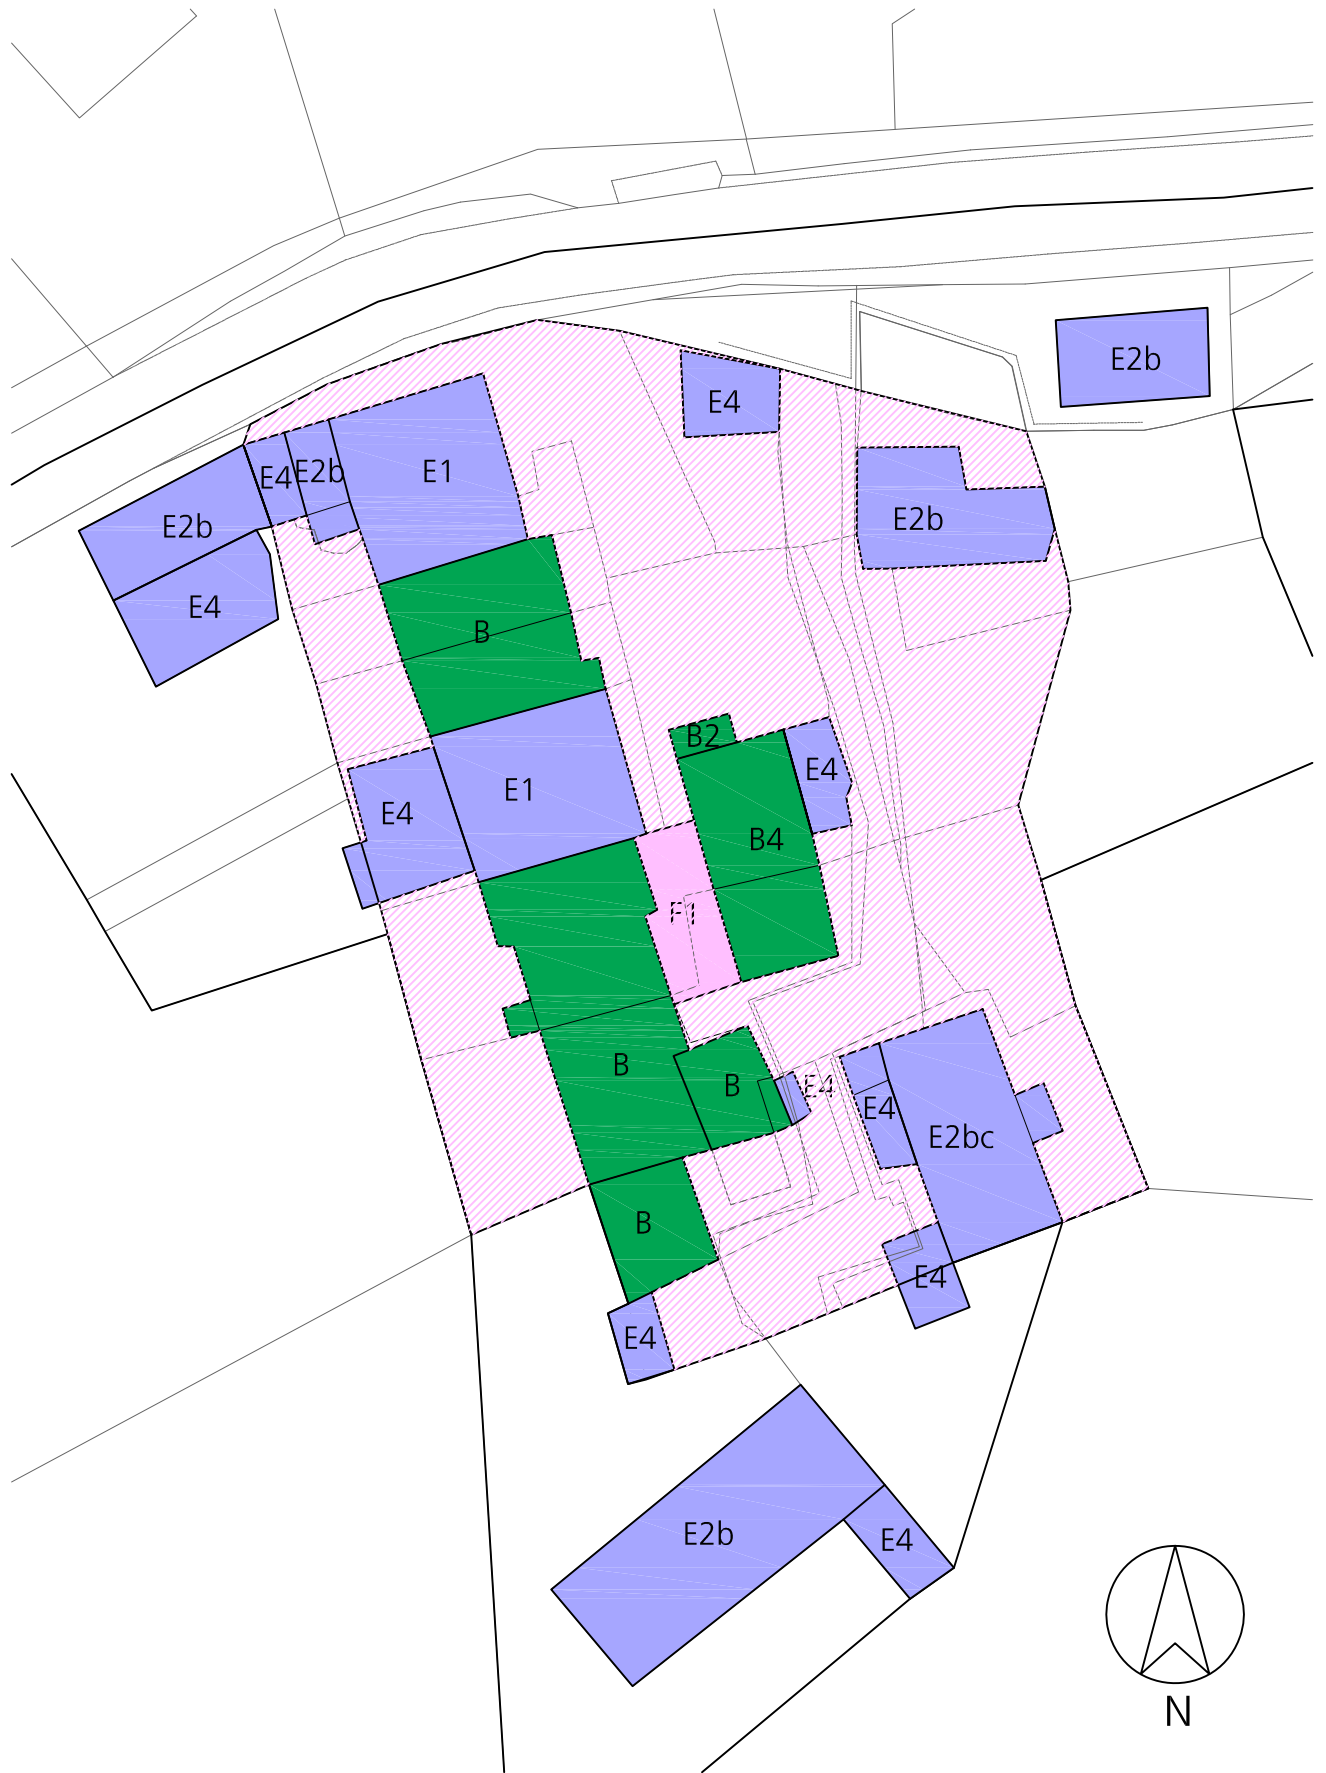

## ZONA Ae7 - THARENÇAN

Classificazione

Foglio IX - scala 1:500

LOCALITA'  
Tharençan

ZONA P.R.G.C.  
Ae7

INDIVIDUAZIONE EDIFICIO

NR. EDIFICIO

Foglio  
IX

Mappale  
166

1

E2b

CLASSIFICAZIONE

DATAZIONE EDIFICIO

Edificio non rientrante nelle categorie precedenti  
Edificio in contrasto con l'ambiente

/



Individuazione edificio



ELEMENTI IN CONTRASTO

Manto di copertura  
Camino  
Elementi di finitura  
Serramenti



LOCALITA'  
Tharençan

ZONA P.R.G.C.  
Ae7

INDIVIDUAZIONE EDIFICIO

NR. EDIFICIO

Foglio  
IX

Mappale  
166

2

E4

CLASSIFICAZIONE

Edificio non rientrante nelle categorie precedenti  
Basso fabbricato

DATAZIONE EDIFICIO

/



Individuazione edificio



LOCALITA'  
Tharençan

ZONA P.R.G.C.  
Ae7

INDIVIDUAZIONE EDIFICIO

NR. EDIFICIO

Foglio  
IX

Mappale  
1

3

E4

CLASSIFICAZIONE

Edificio non rientrante nelle categorie precedenti  
Basso fabbricato

DATAZIONE EDIFICIO

/



Individuazione edificio



LOCALITA'  
Tharençan

ZONA P.R.G.C.  
Ae7

INDIVIDUAZIONE EDIFICIO

NR. EDIFICIO

Foglio  
IX

Mappale  
1

4

E2b

CLASSIFICAZIONE

DATAZIONE EDIFICIO

Edificio non rientrante nelle categorie precedenti  
Edificio in contrasto con l'ambiente

/



Individuazione edificio



ELEMENTI IN CONTRASTO

Terrazzi  
Ringhiere



LOCALITA'  
Tharençan

ZONA P.R.G.C.  
Ae7

INDIVIDUAZIONE EDIFICIO

NR. EDIFICIO

Foglio  
IX

Mappale  
1

5

E1

CLASSIFICAZIONE

DATAZIONE EDIFICIO

Edificio non rientrante nelle categorie precedenti  
Edificio inserito nell'ambiente

/



Individuazione edificio



ELEMENTI IN CONTRASTO

Balconi  
Ringhiere



LOCALITA'  
Tharençan

ZONA P.R.G.C.  
Ae7

INDIVIDUAZIONE EDIFICIO

NR. EDIFICIO

Foglio  
IX

Mappale  
160, 214

6

B

CLASSIFICAZIONE

Documento

DATAZIONE EDIFICIO

/



Individuazione edificio



#### ELEMENTI IN CONTRASTO

Rampa e balcone - calcestruzzo  
Puntelli - ferro



LOCALITA'  
Tharençan

ZONA P.R.G.C.  
Ae7

INDIVIDUAZIONE EDIFICIO

NR. EDIFICIO

Foglio  
IX

Mappale  
161

7

E1

CLASSIFICAZIONE

Edificio non rientrante nelle categorie precedenti  
Edificio inserito nell'ambiente

DATAZIONE EDIFICIO

/



Individuazione edificio



LOCALITA'  
Tharençan

ZONA P.R.G.C.  
Ae7

INDIVIDUAZIONE EDIFICIO

NR. EDIFICIO

Foglio  
IX

Mappale  
161

8

E4

CLASSIFICAZIONE

Edificio non rientrante nelle categorie precedenti  
Basso fabbricato

DATAZIONE EDIFICIO

/



Individuazione edificio



LOCALITA'  
Tharençan

ZONA P.R.G.C.  
Ae7

INDIVIDUAZIONE EDIFICIO

NR. EDIFICIO

Foglio  
IX

Mappale  
162, 223

9

B

CLASSIFICAZIONE

Documento

DATAZIONE EDIFICIO

/



Individuazione edificio



LOCALITA'  
Tharençan

ZONA P.R.G.C.  
Ae7

INDIVIDUAZIONE EDIFICIO

NR. EDIFICIO

Foglio  
IX

Mappale  
223

10

B

CLASSIFICAZIONE  
Documento

DATAZIONE EDIFICIO  
/



Individuazione edificio



ELEMENTI IN CONTRASTO

Scala esterna e balcone - calcestruzzo



LOCALITA'  
Tharençan

ZONA P.R.G.C.  
Ae7

INDIVIDUAZIONE EDIFICIO

NR. EDIFICIO

Foglio  
IX

Mappale  
223

11

E4

CLASSIFICAZIONE

Edificio non rientrante nelle categorie precedenti  
Basso fabbricato

DATAZIONE EDIFICIO

/



Individuazione edificio



LOCALITA'  
Tharençan

ZONA P.R.G.C.  
Ae7

INDIVIDUAZIONE EDIFICIO

NR. EDIFICIO

Foglio  
IX

Mappale  
164

12

B

CLASSIFICAZIONE  
Documento

DATAZIONE EDIFICIO  
/



Individuazione edificio





LOCALITA'  
Tharençan

ZONA P.R.G.C.  
Ae7

INDIVIDUAZIONE EDIFICIO

NR. EDIFICIO

Foglio  
IX

Mappale  
/

13


E4

CLASSIFICAZIONE

Edificio non rientrante nelle categorie precedenti  
Basso fabbricato

DATAZIONE EDIFICIO

/

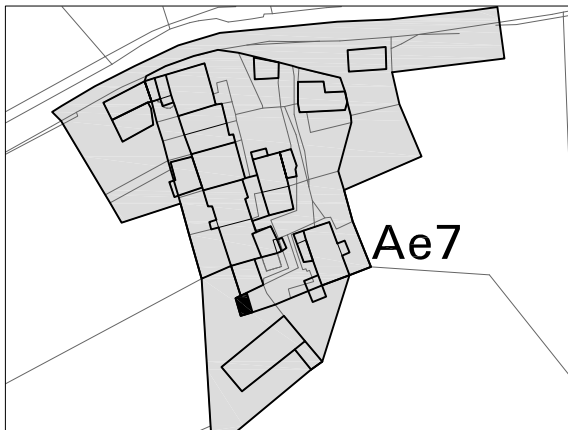

Individuazione edificio



LOCALITA'  
Tharençan

ZONA P.R.G.C.  
Ae7

INDIVIDUAZIONE EDIFICIO

NR. EDIFICIO

Foglio  
IX

Mappale  
206

14


E2b

CLASSIFICAZIONE

Edificio non rientrante nelle categorie precedenti  
Edificio in contrasto con l'ambiente

DATAZIONE EDIFICIO

/

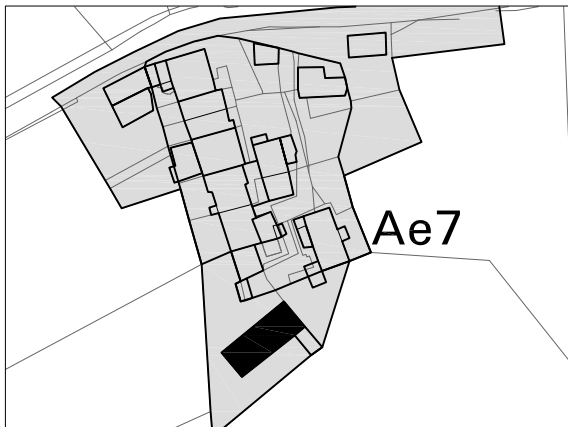

Individuazione edificio



ELEMENTI IN CONTRASTO

Intonaco  
Elementi di finitura  
Manto di copertura lato nord



LOCALITA'  
Tharençan

ZONA P.R.G.C.  
Ae7

INDIVIDUAZIONE EDIFICIO

NR. EDIFICIO

Foglio  
IX

Mappale  
206

15

E4

CLASSIFICAZIONE

Edificio non rientrante nelle categorie precedenti  
Basso fabbricato

DATAZIONE EDIFICIO

/



Individuazione edificio



LOCALITA'  
Tharençan

ZONA P.R.G.C.  
Ae7

INDIVIDUAZIONE EDIFICIO

NR. EDIFICIO

Foglio  
IX

Mappale  
/

16

E4

CLASSIFICAZIONE

Edificio non rientrante nelle categorie precedenti  
Basso fabbricato

DATAZIONE EDIFICIO

/



Individuazione edificio



LOCALITA'  
Tharençan

ZONA P.R.G.C.  
Ae7

INDIVIDUAZIONE EDIFICIO

NR. EDIFICIO

Foglio  
IX

Mappale  
164

17

E2bc

CLASSIFICAZIONE

Edificio non rientrante nelle categorie precedenti  
Edificio in contrasto con l'ambiente

DATAZIONE EDIFICIO

/



Individuazione edificio



ELEMENTI IN CONTRASTO

Tinteggiatura  
Ante  
Ringhiere e balconi in calcestruzzo

ELEMENTI IN CONTRASTO

Mensole e balconi in pietra



LOCALITA'  
Tharençan

ZONA P.R.G.C.  
Ae7

INDIVIDUAZIONE EDIFICIO

NR. EDIFICIO

Foglio  
IX

Mappale  
/

18

E4

CLASSIFICAZIONE

Edificio non rientrante nelle categorie precedenti  
Basso fabbricato

DATAZIONE EDIFICIO

/



Individuazione edificio



LOCALITA'  
Tharençan

ZONA P.R.G.C.  
Ae7

INDIVIDUAZIONE EDIFICIO

NR. EDIFICIO

Foglio  
IX

Mappale  
162, 163

19

B4

CLASSIFICAZIONE  
Documento

DATAZIONE EDIFICIO  
/



Individuazione edificio



ELEMENTI IN CONTRASTO

Superfettazioni fronte ovest  
Ante

LOCALITA'  
Tharençan

ZONA P.R.G.C.  
Ae7

INDIVIDUAZIONE EDIFICIO

NR. EDIFICIO

Foglio  
IX

Mappale  
162, 163

20

E4

CLASSIFICAZIONE

Documento

DATAZIONE EDIFICIO

/



Individuazione edificio





LOCALITA'  
Tharençan

ZONA P.R.G.C.  
Ae7

INDIVIDUAZIONE EDIFICIO

NR. EDIFICIO

Foglio  
IX

Mappale  
/

21

B2

CLASSIFICAZIONE

Documento  
Edifici e manufatti comunitari (fontana)

DATAZIONE EDIFICIO

/



Individuazione edificio



LOCALITA'  
Tharençan

ZONA P.R.G.C.  
Ae7

INDIVIDUAZIONE EDIFICIO

NR. EDIFICIO

Foglio  
IX

Mappale  
169

22


E2b

CLASSIFICAZIONE

Edificio non rientrante nelle categorie precedenti  
Edificio in contrasto con l'ambiente

DATAZIONE EDIFICIO

/

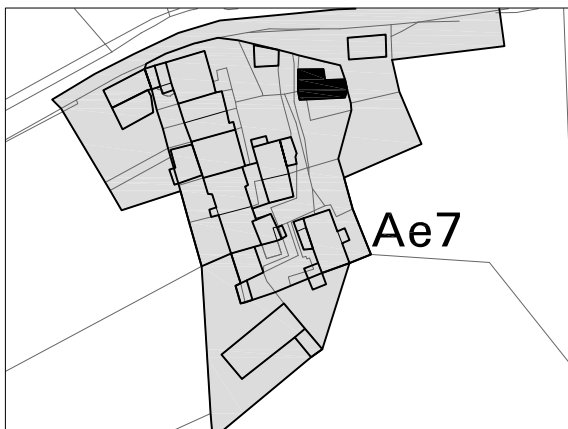

Individuazione edificio



ELEMENTI IN CONTRASTO

Balcone - calcestruzzo  
Intonaco  
Ante  
Camino



LOCALITA'  
Tharençan

ZONA P.R.G.C.  
Ae7

INDIVIDUAZIONE EDIFICIO

NR. EDIFICIO

Foglio  
IX

Mappale  
170

23

E4

CLASSIFICAZIONE

Edificio non rientrante nelle categorie precedenti  
Basso fabbricato

DATAZIONE EDIFICIO

/



Individuazione edificio



LOCALITA'  
Tharençan

ZONA P.R.G.C.  
Ae7

INDIVIDUAZIONE EDIFICIO

NR. EDIFICIO

Foglio  
IX

Mappale  
/

24


E2b

CLASSIFICAZIONE

Edificio non rientrante nelle categorie precedenti  
Edificio in contrasto con l'ambiente

DATAZIONE EDIFICIO

/

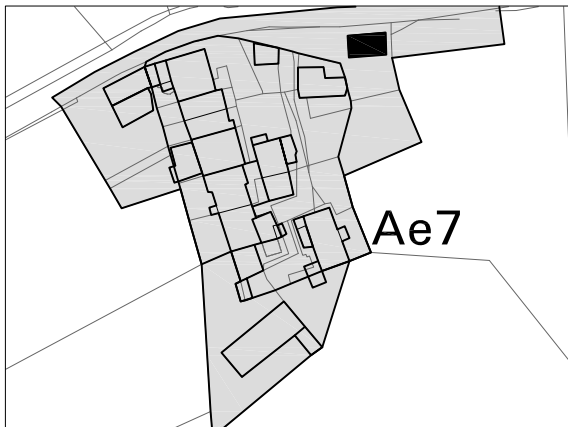

Individuazione edificio



LOCALITA'  
Tharençan

ZONA P.R.G.C.  
Ae7

INDIVIDUAZIONE EDIFICIO

Foglio  
IX

Mappale  
162, 223

**F1**

CLASSIFICAZIONE

Aree di particolare interesse



Individuazione edificio

